


PLAN PARTER  
SC. 1/100

PARTER - SUP. CONSTRUITA= 94,90mp  
 ETAJ 1 - SUP. CONSTRUITA= 94,90mp  
 TERASA - SUP. CONSTRUITA= 18,65mp  
 GARAJ EXISTENT - SUP. CONSTRUITA= 13,65mp  
 TOTAL - SUP. DESTASURATA= 222,10mp

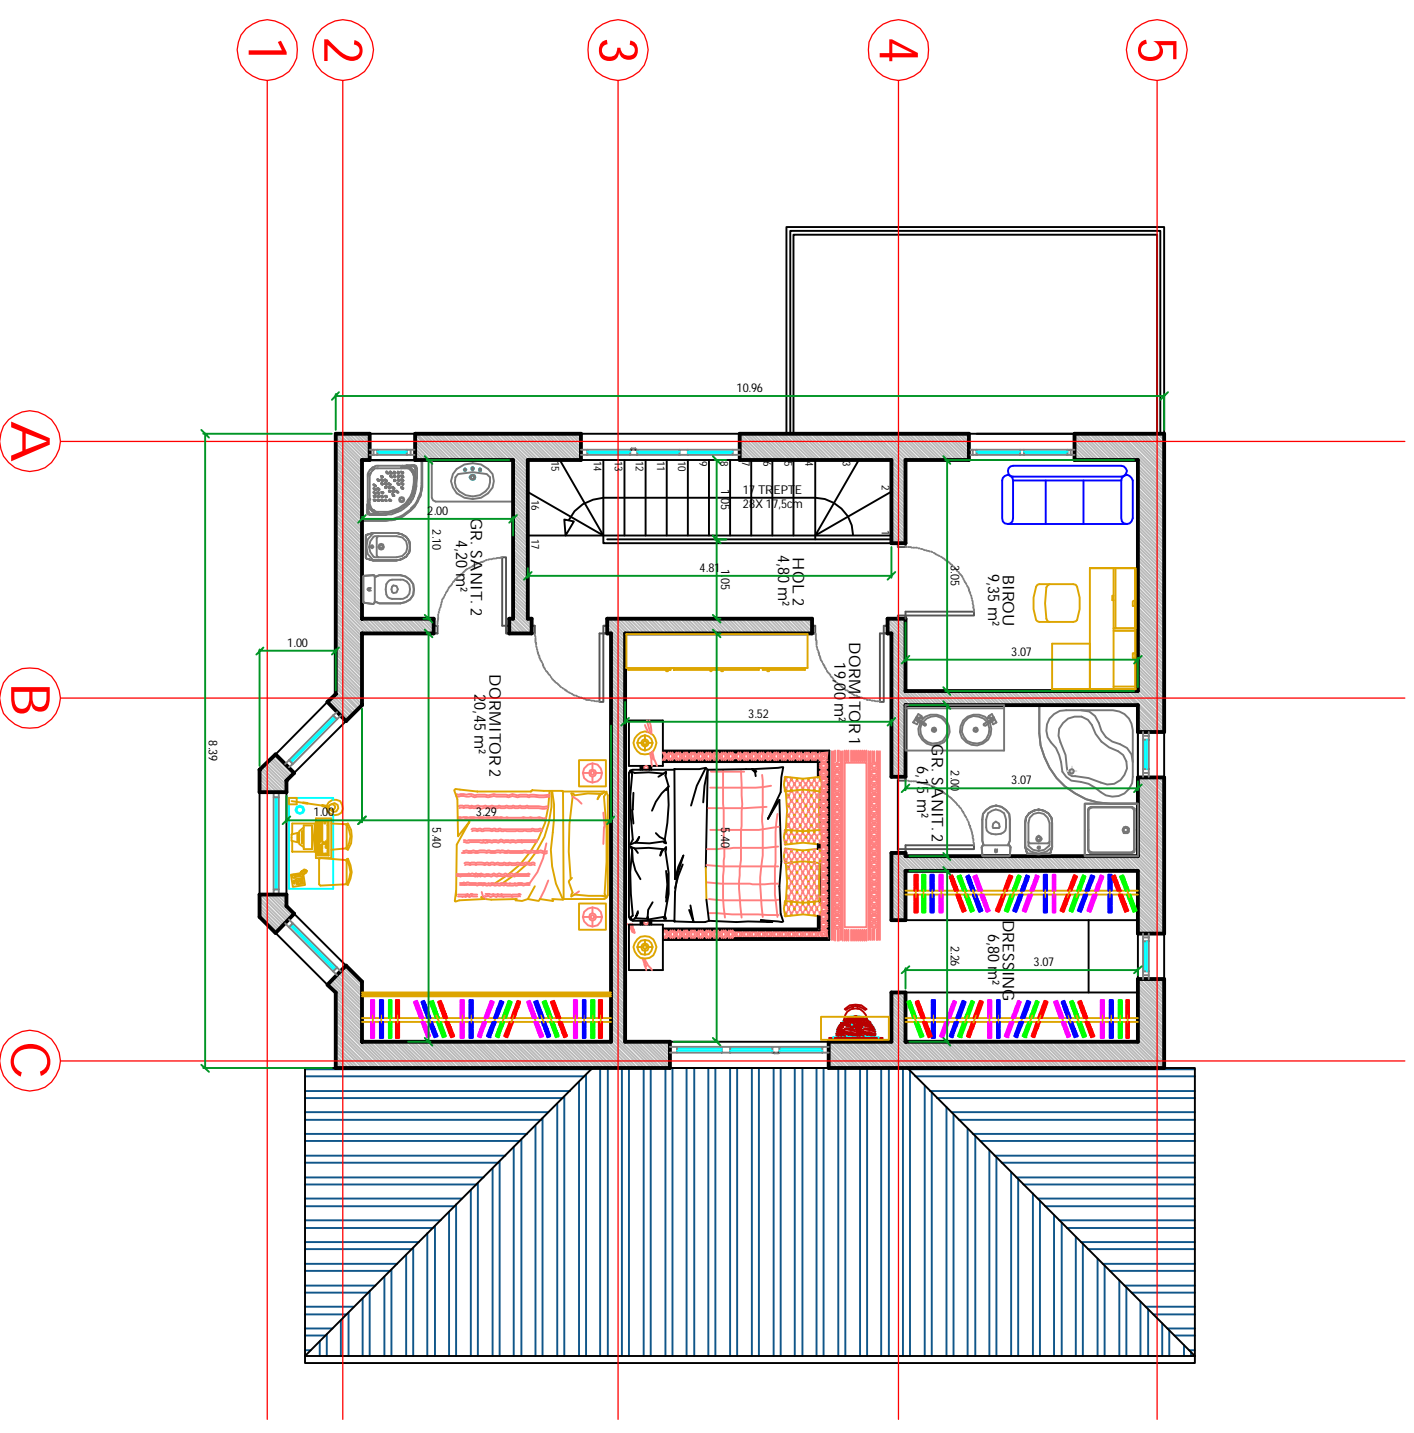

PLAN ETAJ  
SC. 1/100

Denumire proiect:  
**CONSTRUIRE LOCUINTA UNIFAMILIALA PARTER+ 1ETAJ, IMPREJMUIRE, BRANSAMENTE, UTILITATI.**

Amplasament:  
**Județul ILFOV, Comuna BERCENI**  
**T12 P32/ 28-29- Lot 16**

Beneficiar:  
**D-na TAREC LUMINITA, DJ TAREC IOSIF**

Art. Dima Georgian Mircea - TNA6724

DEC. 2015

PRO ARHIMED S.R.L. - D  
 CIF: 31086762



Ordinul  
 Arhitectilor  
 din  
 Romania

Denumire plan:  
**PLAN PARTER; PLAN ETAJ 1**

Faza: **DTAC** Plan Nr: **A 004** Scara: **1/100** Proiect: **L-0058**

Prezentul document este copia originalului sau al carui autor este PRO ARHIMED S.R.L. utilizarea sa totala sau partiala asa ca si orice reproducere sau cadare catre ter-tii, va necesita o autorizare anterioara expresa din partea autorilor, salii, starii fiindu interzisa orice modificari si utilitati a desului.