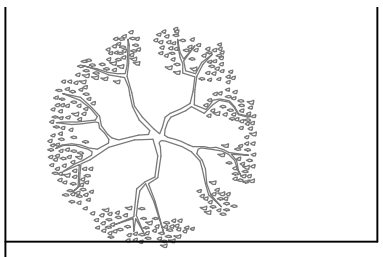

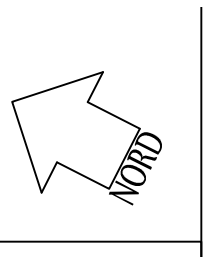

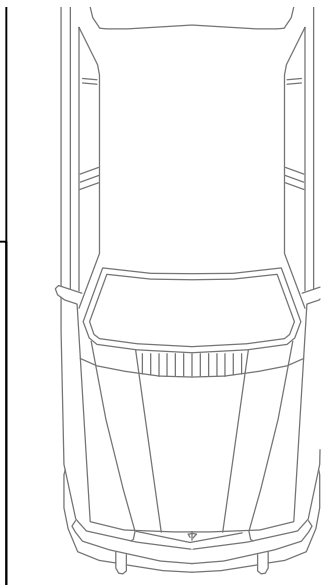

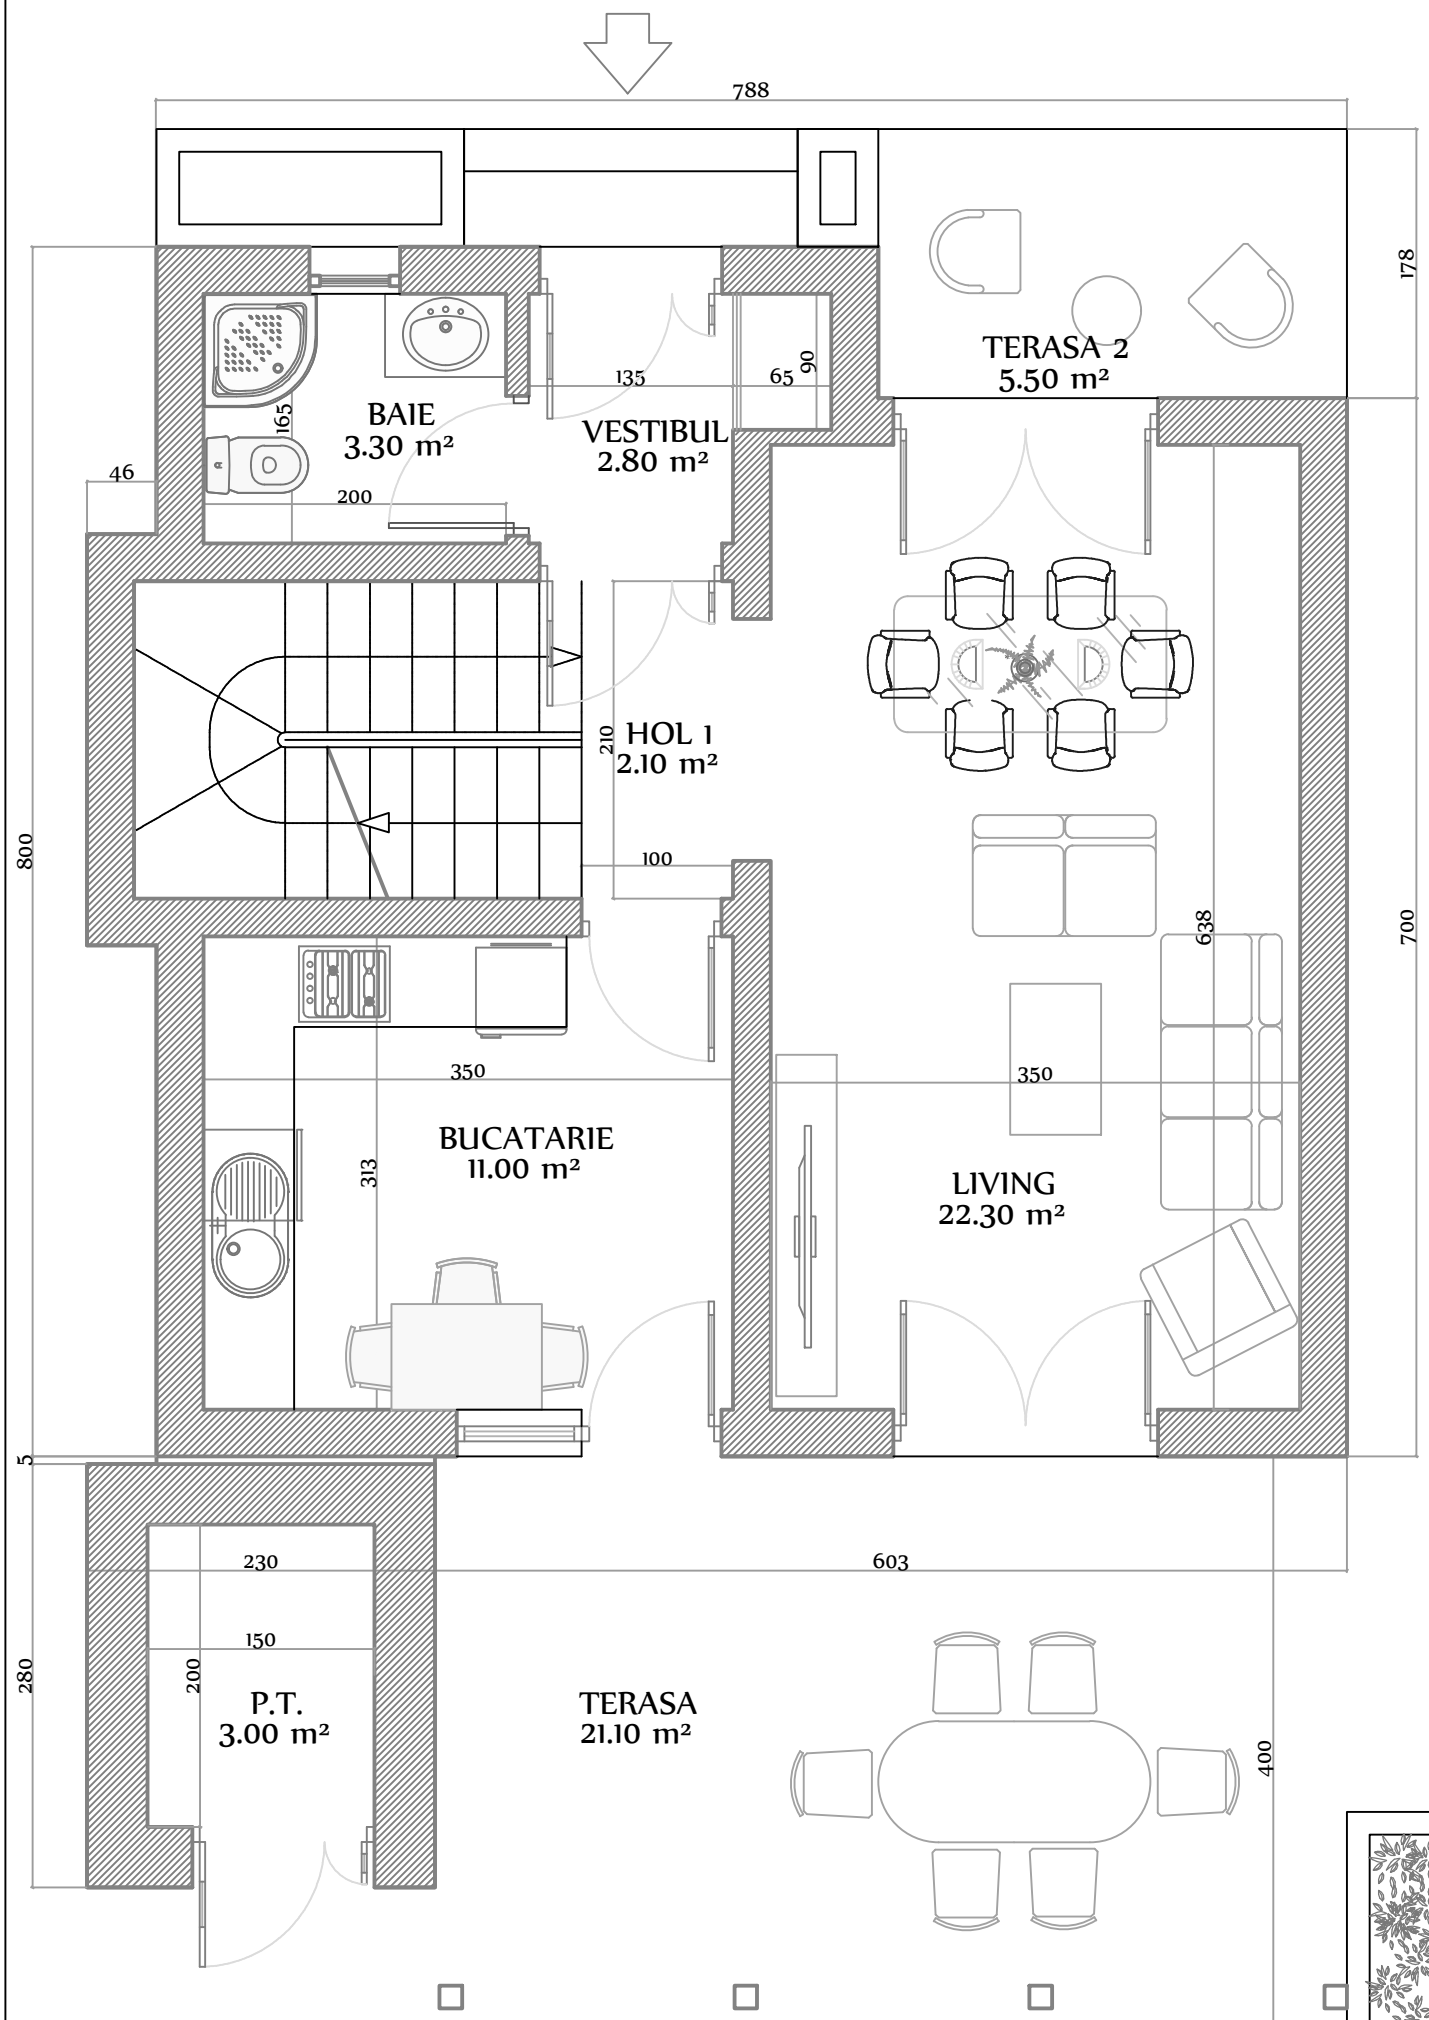

INDICI TEHNICO- ECONOMICI

S TEREN:	483.00 mp
S CONSTRUITA:	69.19 mp
S DESFASURATA:	121.88 mp
S UTILA:	86.10 mp
PROCENT DE OCUPARE TEREN:	14.32 %
COEFICIENT DE UTILIZARE TEREN:	0.25

Ordinul Arhitectilor din România

Denumire proiect:

LOCUINTA UNIFAMILIALA P+1 SI AMENAJARE CURTE

Amplasament:
ORASUL PANTELIMON, JUDETUL ILFOV

Beneficiar:
DRAGOS CONSTANTIN

Arh. Dima Georgian Mircea - TNA6724
Arh. stagiar Alexandrescu Oana-Adriana

Denumire plan:
PLAN PARTER

Faza:	Plan Nº:	Scara:	Proiect:
DTCUC	A 003	1/ 50	L-0033

PRO ARHIMED
S.C. PRO ARHIMED S.R.L.- D.
CIF: 31086762

PREZENTUL DOCUMENT ESTE COPIA ORIGINALULUI SAU AL CARUI AUTOR ESTE S.C. HISPARO PROIECTE S.R.L. UTILIZAREA SA TOTALA SAU PARTIALA, ASA CA SI ORICE REPRODUCERE SAU CEDARE CATRE TERTI, VA NECESITA O AUTORIZARE ANTERIOARA EXPRESA DIN PARTEA AUTORILOR SAI, ASTFEL FIIND INTERZISA ORICE MODIFICARE UNILATERALA A ACESTUIA.